



Boligvej 3 og 4. (Boligvej 1 og 2 er spejlvendt)

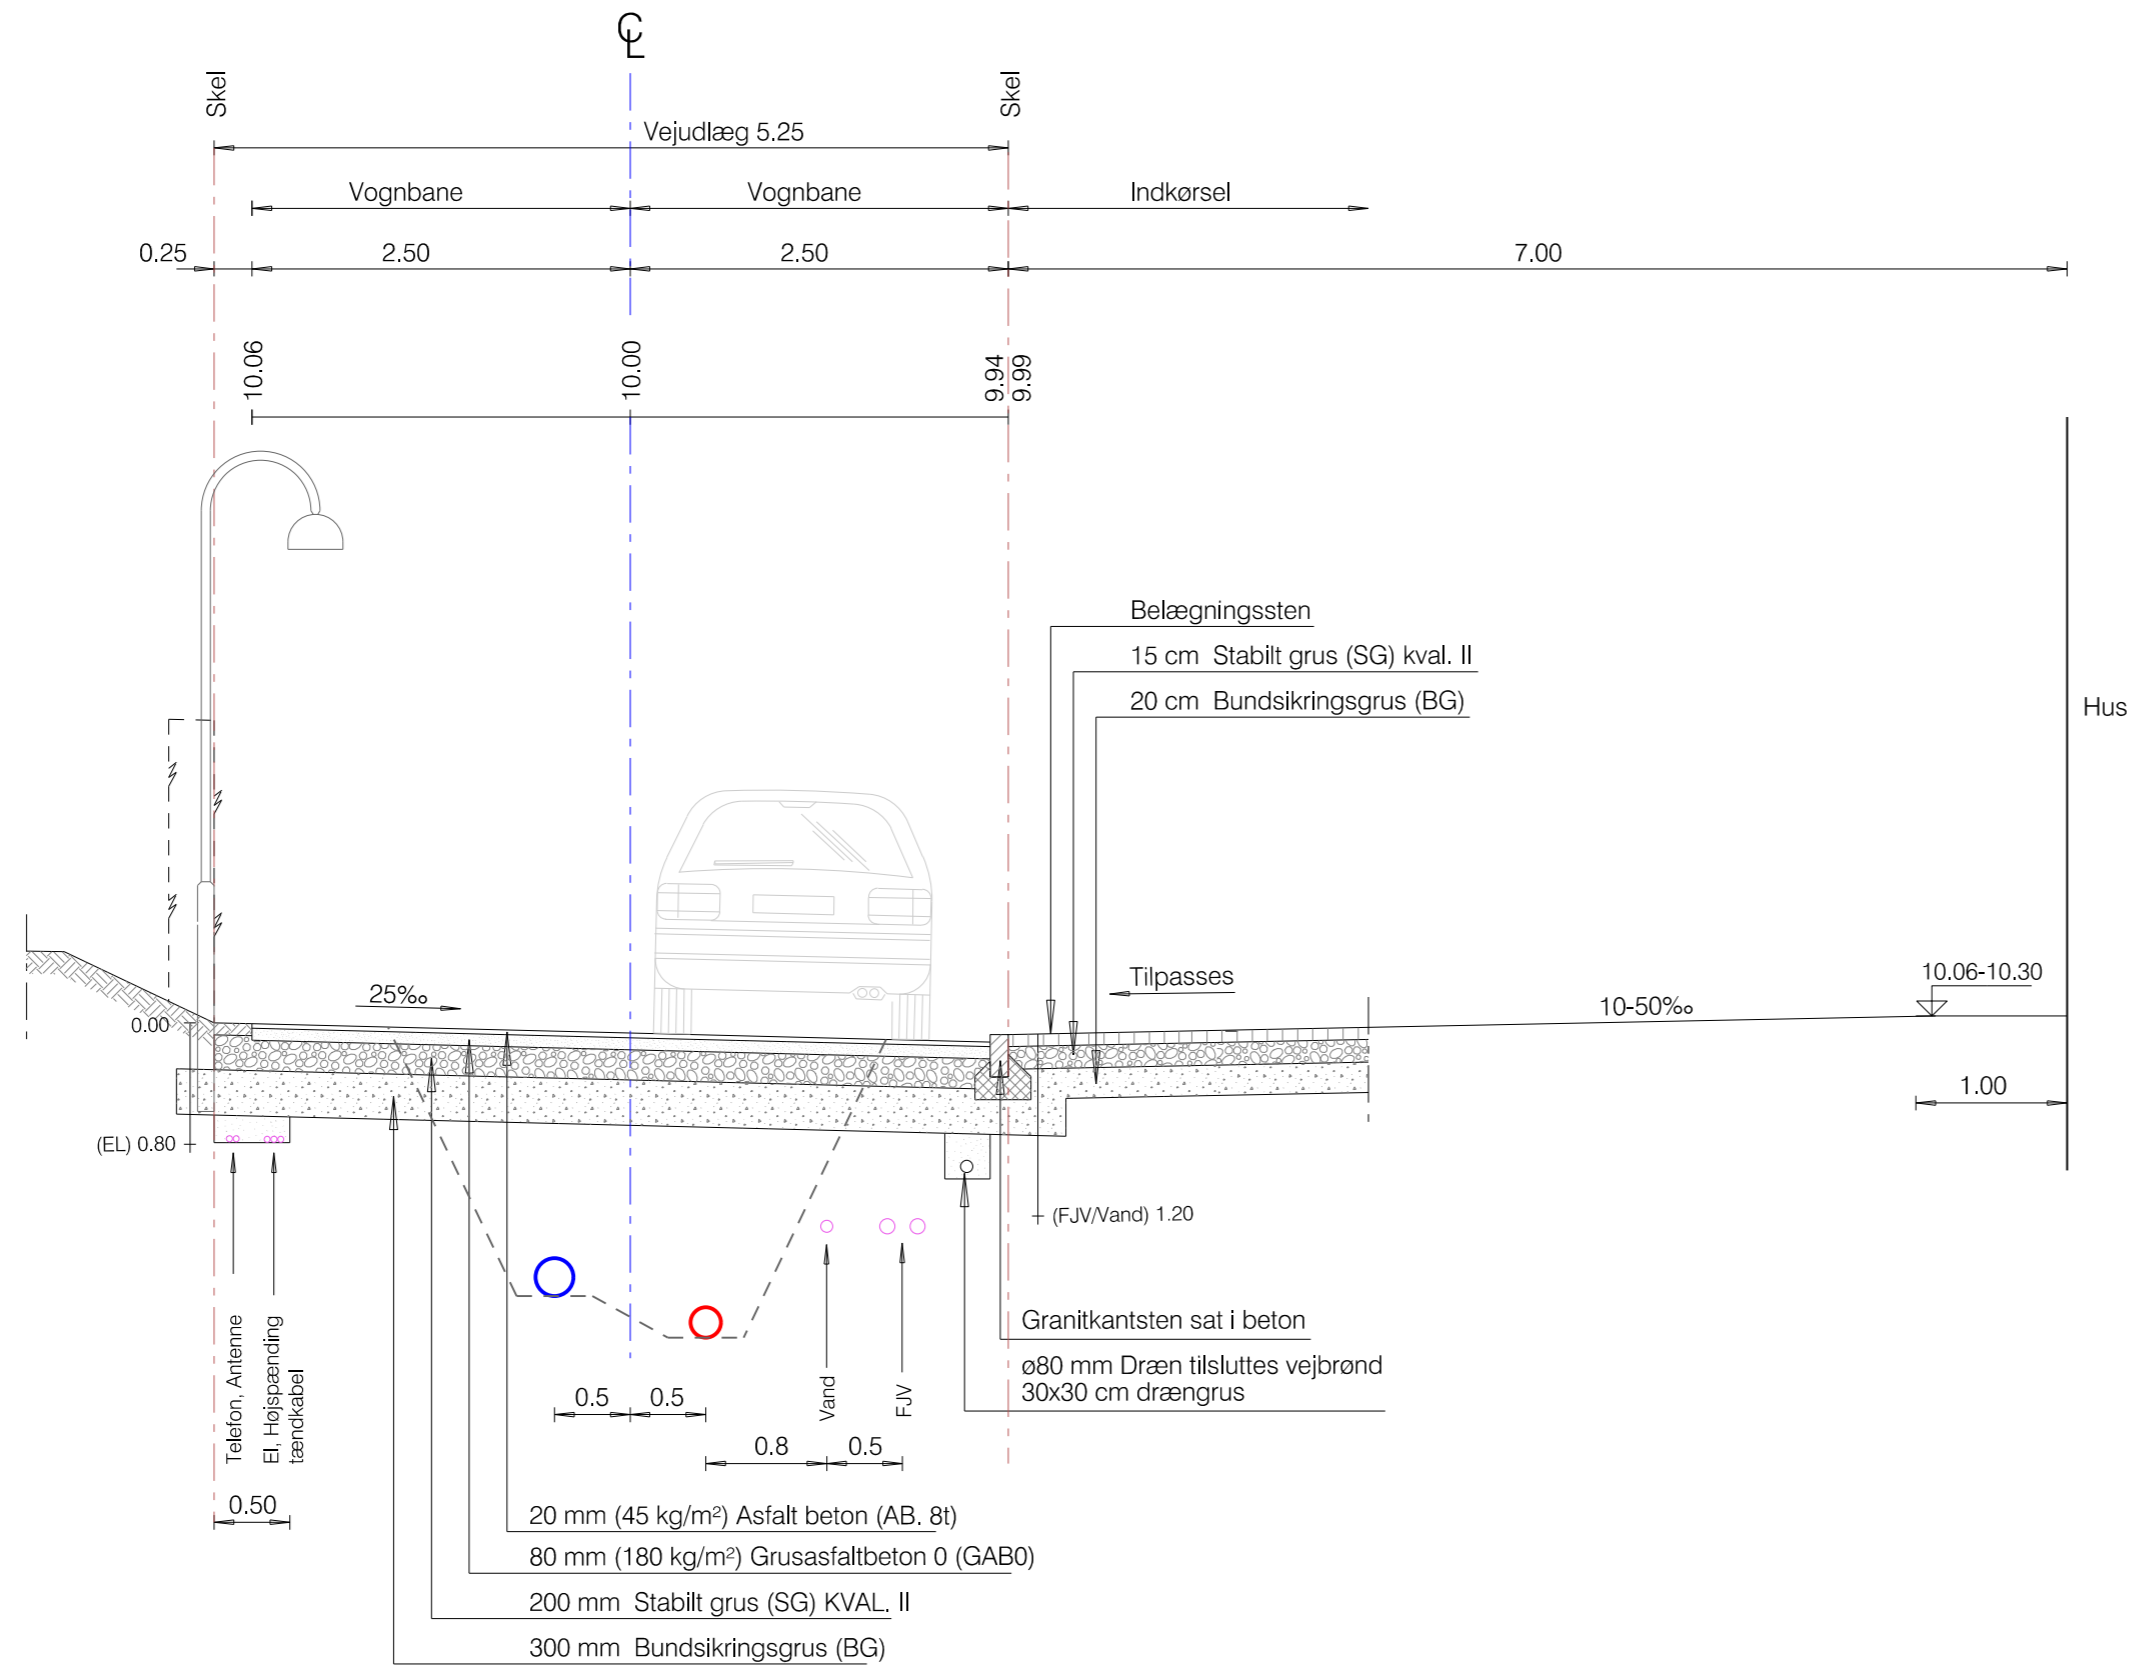

NOTER:

Ubenaevnte mål er i meter.
Alle koter er relative koter.

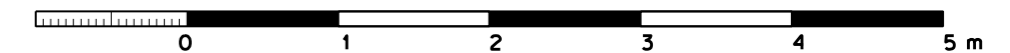

Bygherre: MTN Ejendomme ApS,			Dato	Afd.
Sag Byggemodning Holmegaard Høj			2016-04-28	Anlæg
Emne Tværprofil - Hasselbakken Boligvej			Tegn. TVI	Konst. AFR
			Godkendt MHO	
Mål 1:50	Plotfil 288000f142.000		Tegn. Nr. 142	
NIELSEN & RISAGER AS RÅDGIVENDE INGENIØRER F.R.I.			Sag nr. 2880-00	
MARSKEVEJ 29 DK-4700 NÆSTVED			TELEFON 55 72 09 07 TELEFAX 55 72 09 97	